

ΕΦΗΜΕΡΙΣ ΤΗΣ ΚΥΒΕΡΝΗΣΕΩΣ
ΤΗΣ ΕΛΛΗΝΙΚΗΣ ΔΗΜΟΚΡΑΤΙΑΣ

ΕΝ ΑΘΗΝΑΙΣ ΤΗι 18 ΙΟΥΝΙΟΥ 1982 | ΤΕΥΧΟΣ ΤΕΤΑΡΤΟΝ | ΑΡΙΘΜΟΣ ΦΥΛΛΟΥ 293

ΠΕΡΙΕΧΟΜΕΝΑ

ΑΠΑΛΛΟΤΡΙΩΣΕΙΣ

ΑΠΟΦΑΣΕΙΣ

Ἀριθ. 5690 (1)

Ἀναγκαστικὴ ἀπαλλοτρίωση ἀκινήτου ὑπὲρ τῆς Κοινότητας Παραδεισίου Ν. Δωδεκανήσου.

Ο ΝΟΜΑΡΧΗΣ ΔΩΔΕΚΑΝΗΣΟΥ

Ἔχοντας ὑπόψη:

1. Τὶς διατάξεις τῶν ἄρθρων 202 καὶ 203 τοῦ Δ.Κ.Κ. (Ν. 1065/80) ποὺ ἀναφέρονται στὴν ἀναγκαστικὴ ἀπαλλοτρίωση ἀστικῶν καὶ ἀγροτικῶν ἀκινήτων ὑπὲρ τῶν Δήμων καὶ Κοινοτήτων, γιὰ λόγους κοινῆς ὠφελείας.
2. Τὶς διατάξεις τοῦ Π. Δ/τος 22/1982 μὲ τὸ ὁποῖο καταργήθηκε ὁ ἔλεγχος σκοπιμότητος τοῦ Νομάρχη στὸ ἄρθρο 203 παρ. 1 τοῦ Δ.Κ.Κ.
3. Τὴ σχετικὴ γνωμοδότηση τοῦ Νομικοῦ Συμβουλίου τοῦ Ὑπουργείου Ἐσωτερικῶν ἀριθ. 3/1982 τὴν ὁποία ἀποδέχθηκε ὁ Ὑπουργὸς Ἐσωτερικῶν.
4. Τὶς διατάξεις τοῦ Ν. Δ/τος 797/71 «περὶ ἀναγκαστικῶν ἀπαλλοτριώσεων».
5. Τὴν ἀπόφαση τοῦ Κοινοτικοῦ Συμβουλίου Παραδεισίου ἀριθ. 18/1982 «περὶ ἀναγκαστικῆς ἀπαλλοτριώσεως ἀκινήτου (οἰκοπέδου) κτηματολογ. μερίδας 2336 ἰδιοκτησίας Γεωργίου Ἐμμ. Χατζησταμάτη ἐκτάσεως 136,50 τ.μ. ὑπὲρ τῆς Κοινότητας Παραδεισίου γιὰ τὴν ἀπόφραξη καὶ τελικὴ διάνοιξη τῆς ὁδοῦ Σόλωνος. --
6. Τὸ σχετικὸ κτηματολογικὸ καὶ τοπογραφικὸ διάγραμμα τοῦ Ἀγρονόμου - Τοπογράφου Μ. Λεγάκη στὸ ὁποῖο φαίνεται τὸ ὑπὸ ἀπαλλοτρίωση ἀκίνητο μὲ τὰ στοιχεῖα Α.Β.Γ.Δ.Ε.Α.

Σᾶς ἀνακοινώνουμε ὅτι εἶναι σύννομη ἡ ἀπόφαση τοῦ Κοινοτ. Συμβουλίου Παραδεισίου ἀριθ. 18/1982, μὲ τὴν ὁποία ἀποφασίστηκε ἡ ἀναγκαστικὴ ἀπαλλοτρίωση ὑπὲρ τῆς Κοινότητος Παραδεισίου ἀκινήτου (οἰκοπέδου) ἰδιοκτησίας Γεωργίου Ἐμμ. Χατζησταμάτη ἐκτάσεως 136,50 τ.μ. κειμένου στὴν Περιφέρεια τῆς ἀνωτέρω Κοινότητας γιὰ τὴν ἀπόφραξη καὶ διάνοιξη τῆς ὁδοῦ Σόλωνος.

Ἡ ἀπαλλοτρίωση τοῦ ἀνωτέρω ἀκινήτου θὰ γίνει ὑπὲρ καὶ μὲ δαπάνη τῆς Κοινότητος Παραδεισίου.

Ἡ ἀποζημίωση ποὺ θὰ βαρύνει τὸν ἀνωτέρω ὀργανισμὸ θὰ καταβληθεῖ σύμφωνα μὲ τὶς διατάξεις τοῦ Ν. Δ/τος 797/1971 μὴ ἀποκλειομένου τοῦ καθορισμοῦ αὐτῆς μὲ συμβιβασμό.

Ἡ ἀπόφαση αὐτὴ νὰ δημοσιευθεῖ στὴν Ἐφημερίδα τῆς Κυβερνήσεως.

Ρόδος, 21 Μαΐου 1982

Ἡ Νομάρχης

Α. ΣΥΝΟΔΙΝΟΥ

ΑΝΑΚΟΙΝΩΣΕΙΣ

Ἀριθ. Β2 1429 (2)

Ἀνακοίνωση παρακαταθέσεως ἀποζημιώσεως γιὰ ἀπαλλοτρίωση ἀκινήτων γιὰ τὴν ἀποκατάσταση τοῦ ὁδικοῦ δικτύου τῆς περιοχῆς φράγματος Μόρνου (κατασκευὴ τμήματος Διακοπίου — Καλλίου — Λιδωρικίου).

Ο ΥΠΟΥΡΓΟΣ ΔΗΜΟΣΙΩΝ ΕΡΓΩΝ

Σύμφωνα μὲ τὰ ἄρθρα 7 καὶ 8 τοῦ Ν.Δ. 797/1971 «περὶ ἀναγκαστικῶν ἀπαλλοτριώσεων» καὶ τὴν παράγρ. IV τῆς ΕΔ2α/01/25/Φ.2.2.1/20.3.1982 ἀπος. Ὑπ. Δημ. Ἔργων (Ἐγκ. Ε.43) Φ.Ε.Κ. 149/6.4.82 τ. Β' περὶ μεταβιβάσεως ἁρμοδιοτήτων, γνωστοποιοῦμε:

α) Σὲ ὅσους ἔχουν ἢ διεκδικοῦν δικαιώματα κυριότητας σὲ ἀκίνητα ποὺ ἀπαλλοτριώθηκαν ἀναγκαστικὰ μὲ τὴν ἀριθ. Δ.1908/1509/4.4.1979 κοινὴ ἀπόφαση τῶν Ὑπουργῶν Οἰκονομικῶν καὶ Δημοσίων Ἔργων (Φ.Ε.Κ. 242/27.4.79 τ. Δ') γιὰ τὴν ἀποκατάσταση τοῦ ὁδικοῦ δικτύου τῆς περιοχῆς φράγματος Μόρνου (κατασκευὴ τμήματος Διακοπίου — Καλλίου — Λιδωρικίου).

β) Τοὺς ἐνυποθήκους δανειστὲς καὶ τοὺς τρίτους διεκδικητὲς τῶν ἀκινήτων αὐτῶν, ὅτι ἡ ἀποζημίωση τῆς ἐδαφικῆς ἐπιφάνειας καὶ τῶν ἐπικειμένων της, ὅπως περιγράφονται στὸ σχετικὸ κτηματολογικὸ πίνακα, ἡ ὁποία καθορίστηκε μὲ τὴν ἀριθ. 17/29.1.1981 ἀπόφαση τοῦ Μον. Πρωτ. Ἀμφίσσης, ἔχει παρακατατεθεῖ στὸ Γραφεῖο Παρ/κῶν Λιδωρικίου.

Σχετικὰ ἔχει ἐκδοθεῖ τὸ ἀριθ. 6632/4.5.1982 γραμμάτιο συστάσεως παρακαταθήκης δρχ. ἐννέα ἑκατομμυρίων πεντακοσίων πενήντα ὀκτὼ χιλιάδων ἑξακοσίων ὀγδόντα πέντε (9.558.685).

Ἡ ἀποζημίωση θὰ ἀποδοθεῖ στὰ πρόσωπα ποὺ θὰ ἀναγνωρισθοῦν δικαιοῦχοι κατὰ τὴ νόμιμη διαδικασία.

Ἡ ἀνακοίνωση αὐτὴ νὰ δημοσιευθεῖ στὴν Ἐφημερίδα τῆς Κυβερνήσεως.

Ἀθῆναι, 26 Μαΐου 1982

Μὲ ἐντολὴ Ὑπουργοῦ

Ὁ Διευθυντὴς

Γ. ΘΕΟΔΟΣΙΑΔΗΣ

Ἀριθ. Β2 1430 (3)

Ἀνακοίνωση παρακαταθέσεως ἀποζημιώσεως γιὰ ἀπαλλοτρίωση ἀκινήτων γιὰ τὴν ἀποκατάσταση τοῦ ὁδικοῦ δικτύου τῆς περιοχῆς φράγματος Μόρνου (κατασκευὴ τμήματος Διακοπίου — Καλλίου — Λιδωρικίου).

Ο ΥΠΟΥΡΓΟΣ ΔΗΜΟΣΙΩΝ ΕΡΓΩΝ

Σύμφωνα μὲ τὰ ἄρθρα 7 καὶ 8 τοῦ Ν.Δ. 797/1971 «περὶ ἀναγκαστικῶν ἀπαλλοτριώσεων» καὶ τὴν παράγρ. IV τῆς ΕΔ2α/01/25/Φ.2.2.1/20.3.1982 ἀπος. Ὑπ. Δημ. Ἔργων (Ἐγκ. Ε.43) Φ.Ε.Κ. 149/6.4.1982 τ. Β' περὶ μεταβιβάσεως ἁρμοδιοτήτων, γνωστοποιοῦμε:

α) Σὲ ὅσους ἔχουν ἢ διεκδικοῦν δικαιώματα κυριότητας σὲ ἀκίνητα ποὺ ἀπαλλοτριώθηκαν ἀναγκαστικὰ μὲ τὴν ἀριθ. Δ.1908/1509/4.4.1979 κοινὴ ἀπόφαση τῶν Ὑπουργῶν Οἰκονομικῶν καὶ Δημοσίων Ἔργων (ΦΕΚ 242/27.4.1979 τ. Δ') γιὰ τὴν ἀποκατάσταση τοῦ ὁδικοῦ δικτύου τῆς περιοχῆς φράγματος Μόρνου (κατασκευὴ τμήματος Διακοπίου — Καλλίου — Λιδωρικίου).

β) Τοὺς ἐνυποθήκους δανειστὲς καὶ τοὺς τρίτους διεκδικητὲς τῶν ἀκινήτων αὐτῶν, ὅτι ἡ ἀποζημίωση τῆς ἐδαφικῆς ἐπιφάνειας καὶ τῶν ἐπικειμένων της, ὅπως περιγράφονται στὸ σχετικὸ κτηματολογικὸ πίνακα, ἡ ὁποία καθορίστηκε μὲ τὴν ἀριθ. 7275/1981 ἀπόφαση τοῦ Ἐφετείου Ἀθηνῶν, ἔχει παρακατατεθεῖ στὸ Γραφεῖο Παρ/κῶν Λιδωρικίου.

Σχετικὰ ἔχει ἐκδοθεῖ τὸ ἀριθ. 6633/4.5.1982 γραμμάτιο συστάσεως παρακαταθήκης δρχ. ὀκτὼ ἑκατομμυρίων διακοσίων ἑβδομήντα ἑπτὰ χιλιάδων ἑπτακοσίων εἴκοσι πέντε (8.277.725).

Ἡ ἀποζημίωση θὰ ἀποδοθεῖ στὰ πρόσωπα ποὺ θὰ ἀναγνωρισθοῦν δικαιοῦχοι κατὰ τὴ νόμιμη διαδικασία.

Ἡ ἀνακοίνωση αὐτὴ νὰ δημοσιευθεῖ στὴν Ἐφημερίδα τῆς Κυβερνήσεως.

Ἀθῆναι, 26 Μαΐου 1982

Μὲ ἐντολὴ Ὑπουργοῦ

Ὁ Διευθυντὴς

Γ. ΘΕΟΔΟΣΙΑΔΗΣ

ΠΟΛΕΟΔΟΜΙΑ

ΑΠΟΦΑΣΕΙΣ

Ἀριθ. Δ1/0/10718 (4)

Ἐπίσπευση ἀπὸ τὸ Δημόσιο τῆς διεύρυνσης στὴ συμβολὴ τῶν ὁδῶν Δαρδανελίων καὶ Κουντουριώτη τοῦ Δήμου Αἰγάλεω.

Ο ΥΠΟΥΡΓΟΣ ΔΗΜΟΣΙΩΝ ΕΡΓΩΝ

Ἔχοντας ὑπόψη:

1) Τὸ διάταγμα ρυμοτομίας 29.7.1980 ΦΕΚ 475/28.8.1980 τοῦ Δήμου Αἰγάλεω.

2) Τὶς διατάξεις τοῦ Ν.Δ. ἀπὸ 17.7.1923 «περὶ σχεδίων τῶν πόλεων, κωμῶν καὶ συνοικισμῶν τοῦ Κράτους καὶ οἰκοδομῆς αὐτῶν» (ΦΕΚ 228/16.8.1923 τ. Α').

3) Τὶς διατάξεις τοῦ Ν. 653/1977 «περὶ ὑποχρεώσεως τῶν παροδίων ἰδιοκτητῶν κλπ.», (ΦΕΚ 214/5.8.77 τ. Α') ὅπως τροποποιήθηκαν μὲ τοὺς Ν. 947/79 ΦΕΚ 169/26.7.1979 τ. Α' καὶ 960/79 ΦΕΚ 194/25.8.79 τ. Α' καὶ ἰσχύουν σήμερα.

4) Τὶς διατάξεις τοῦ Π Δ/τος ἀριθ. 910/77 «περὶ ὀργανισμοῦ τοῦ Ὑπουργείου Δημοσίων Ἔργων» (ΦΕΚ 205/10.10.1977 τ. Α'), ἀποφασίζουμε:

α) Τὴν ἐπίσπευση ἀπὸ τὸ Δημόσιο τῆς διεύρυνσης στὴ συμβολὴ τῶν ὁδῶν Δαρδανελίων καὶ Κουντουριώτη στὰ διοικητικὰ ὅρια τοῦ Δήμου Αἰγάλεω σὲ ἐφαρμογὴ τοῦ παραπάνω διατάγματος ρυμοτομίας τὴν ὁποία καὶ χαρακτηρίζουμε ἐπείγούσης ἀνάγκης.

β) Τὴν κατάρτιση τῶν στοιχείων προδικασίας ποὺ προβλέπονται ἀπὸ τὸ ἄρθρο 5 τοῦ Ν. 653/1977 γιὰ νὰ κινηθεῖ ἡ δίκη καθορισμοῦ τῶν ἀποζημιώσεων γιὰ τὶς ἰδιοκτησίες ποὺ ρυμοτομοῦνται.

Ἡ ἀπόφαση αὐτὴ νὰ δημοσιευθεῖ στὴν Ἐφημερίδα τῆς Κυβερνήσεως.

Ἀθήνα 25 Μαΐου 1982

Ο ΥΠΟΥΡΓΟΣ

ΑΠΟΣΤΟΛΟΣ - ΑΘΑΝΑΣΙΟΣ ΤΣΟΧΑΤΖΟΠΟΥΛΟΣ

Ἀριθ. Δ1/0/10717 (5)

Ἐπίσπευση ἀπὸ τὸ Δημόσιο τῆς διευρύνσεως τῆς ὁδοῦ Βουλιαγμένης στὴ συμβολή της μὲ τὴν ὁδὸ Ἀφροδίτης (πρώην Κύπρου) στὴ θέση Σούρμενα Ἀττικῆς τοῦ Δήμου Ἀλίμου.

Ο ΥΠΟΥΡΓΟΣ ΔΗΜΟΣΙΩΝ ΕΡΓΩΝ

Ἔχοντας ὑπόψη:

1) Τὸ διάταγμα τῆς ρυμοτομίας 4.10.1952 ΦΕΚ 313/1952 τ. Α' τοῦ Δήμου Ἀλίμου.

2) Τὶς διατάξεις τοῦ Ν.Δ. ἀπὸ 17.7.1923 «περὶ σχεδίων τῶν πόλεων, κωμῶν καὶ συνοικισμῶν τοῦ Κράτους καὶ οἰκοδομῆς αὐτῶν» (ΦΕΚ 228/16.8.1923 τ. Α').

3) Τὶς διατάξεις τοῦ Ν. 653/1977 «περὶ ὑποχρεώσεως τῶν παροδίων ἰδιοκτητῶν κλπ.» (ΦΕΚ 214/5.8.77 τ. Α') ὅπως τροποποιήθηκαν μὲ τοὺς Ν. 947/79 ΦΕΚ 169/26.7.1979 τ. Α' καὶ 960/1979 ΦΕΚ 194/25.8.79 τ. Α' καὶ ἰσχύουν σήμερα.

4) Τὶς διατάξεις τοῦ Π. Δ/τος ἀριθ. 910/77 «περὶ ὀργανισμοῦ τοῦ Ὑπουργείου Δημοσίων Ἔργων» (ΦΕΚ 205/10.10.1977 τ. Α'), ἀποφασίζουμε:

α) Τὴν ἐπίσπευση ἀπὸ τὸ Δημόσιο τῆς διευρύνσεως τῆς ὁδοῦ Βουλιαγμένης στὴ συμβολή της μὲ τὴν ὁδὸ Ἀφροδίτης (πρώην Κύπρου) στὴ θέση Σούρμενα Ἀττικῆς τοῦ Δήμου Ἀλίμου σὲ ἐφαρμογὴ τοῦ παραπάνω διατάγματος ρυμοτομίας τὴν ὁποία καὶ χαρακτηρίζουμε ἐπειγούσης ἀνάγκης.

β) Τὴν κατάρτιση τῶν στοιχείων προδικασίας ποὺ προβλέπονται ἀπὸ τὸ ἄρθρον 5 τοῦ Ν. 653/77 γιὰ νὰ κινηθεῖ ἡ δίκη καθορισμοῦ τῶν ἀποζημιώσεων γιὰ τὶς ἰδιοκτησίες ποὺ ρυμοτομοῦνται.

Ἡ ἀπόφαση αὐτὴ νὰ δημοσιευθεῖ στὴν Ἐφημερίδα τῆς Κυβερνήσεως.

Ἀθήνα 25 Μαΐου 1982

Ο ΥΠΟΥΡΓΟΣ

ΑΠΟΣΤΟΛΟΣ - ΑΘΑΝΑΣΙΟΣ ΤΣΟΧΑΤΖΟΠΟΥΛΟΣ

Ἀριθ. Δ1/0/10716 (6)

Ἐπίσπευση ἀπὸ τὸ Δημόσιο τῆς διευρύνσεως τῆς ὁδοῦ Βουλιαγμένης ἀπὸ τὴν ὁδὸ Ἐλευθ. Βενιζέλου μέχρι τὴν ὁδὸ Κωνσταντινουπόλεως τοῦ Δήμου Ἀργυρουπόλεως.

Ο ΥΠΟΥΡΓΟΣ ΔΗΜΟΣΙΩΝ ΕΡΓΩΝ

Ἔχοντας ὑπόψη:

1) Τὸ διάταγμα ρυμοτομίας ἀπὸ 17.3.1936 ΦΕΚ 139/36 τοῦ Δήμου Ἀργυρουπόλεως.

2) Τὶς διατάξεις τοῦ Ν.Δ. ἀπὸ 17.7.1923 «περὶ σχεδίων πόλεων, κωμῶν καὶ συνοικισμῶν τοῦ Κράτους καὶ οἰκοδομῆς αὐτῶν» (ΦΕΚ 228/16.8.1923 τ. Α').

3) Τὶς διατάξεις τοῦ Ν. 653/1977 «περὶ ὑποχρεώσεως τῶν παροδίων ἰδιοκτητῶν κλπ.» (ΦΕΚ 214/5.8.77 τ. Α') ὅπως τροποποιήθηκαν μὲ τοὺς Ν. 947/79 ΦΕΚ 169/26.7.1979 τ. Α' καὶ 960/79 ΦΕΚ 194/25.8.1979 τ. Α' καὶ ἰσχύουν σήμερα.

4) Τὶς διατάξεις τοῦ Π. Δ/τος ἀριθ. 910/77 «περὶ ὀργανισμοῦ τοῦ Ὑπουργείου Δημοσίων Ἔργων» (ΦΕΚ 205/10.10.1977 τ. Α'), ἀποφασίζουμε:

α) Τὴν ἐπίσπευση ἀπὸ τὸ Δημόσιο τῆς διευρύνσεως τῆς ὁδοῦ Βουλιαγμένης ἀπὸ τὴν ὁδὸ Ἐλευθ. Βενιζέλου μέχρι τὴν ὁδὸ Κωνσταντινουπόλεως τοῦ Δήμου Ἀργυρουπόλεως σὲ ἐφαρμογὴ τοῦ παραπάνω διατάγματος ρυμοτομίας τὴν ὁποία καὶ χαρακτηρίζουμε ἐπειγούσης ἀνάγκης.

β) Τὴν κατάρτιση τῶν στοιχείων προδικασίας ποὺ προβλέπονται ἀπὸ τὸ ἄρθρο 5 τοῦ Ν. 653/77 γιὰ νὰ κινηθεῖ ἡ δίκη καθορισμοῦ τῶν ἀποζημιώσεων γιὰ τὶς ἰδιοκτησίες ποὺ ρυμοτομοῦνται.

Ἡ ἀπόφαση αὐτὴ νὰ δημοσιευθεῖ στὴν Ἐφημερίδα τῆς Κυβερνήσεως.

Ἀθήνα 25 Μαΐου 1982

Ο ΥΠΟΥΡΓΟΣ

ΑΠΟΣΤΟΛΟΣ - ΑΘΑΝΑΣΙΟΣ ΤΣΟΧΑΤΖΟΠΟΥΛΟΣ

Ἀριθ. 8218 (7)

Ἔγκριση διόδου ποὺ προϋπάρχει τοῦ ἔτους 1923 μέσα στὸ σχέδιο πόλεως Κρεστένων ποὺ ἀρχίζει ἀπὸ τὴν ὁδὸ Ἀθανασίου Φωτοπούλου (πρὸς Βρίνα) καὶ καταλήγει στὴν Κεντρικὴ ὁδὸ Πύργου Ἀνδριτσαίνης. Ν. Ἠλείας.

Ο ΝΟΜΑΡΧΗΣ ΗΛΕΙΑΣ

Ἔχοντας ὑπόψη:

1. Τὴν ἀριθ. Α7/16/11/7.10.70 κοινὴ ἀπόφαση τῶν Ὑπουργῶν Προεδρίας Κυβερνήσεως, Ἐσωτερικῶν καὶ Δημοσίων Ἔργων «περὶ ὀργανώσεως Περιφερειακῶν Ὑπηρεσιῶν Ὑπουργείου Δημοσίων Ἔργων».

2. Τὶς διατάξεις τοῦ ἄρθρου 1 παρ. 1 καὶ 2 τοῦ ἀριθ. 532/70 Ν. Δ/τος περὶ συμπληρώσεως τῶν διατάξεων περὶ διοικητικῆς ἀποκεντρώσεως.

3. Τὴν ἀριθ. Α 22505/28.8.75 ἀπόφασή μας «περὶ μεταβιβάσεως ἁρμοδιοτήτων».

4. Τὸ Ν. 3200/1955 «περὶ διοικητικῆς ἀποκεντρώσεως».


5. Τὴ σύμφωνη γνώμη τοῦ Νομαρχιακοῦ Συμβουλίου Δημ. Ἔργων ὅπως διατυπώθηκε στὸ ἀριθ. 32/81 (θέμα 2ο) πρακτικό του, ἀποφασίζει:

Τὴν ἔγκριση τῆς διόδου ποὺ προϋπάρχει τοῦ ἔτους 1923 μέσα στὸ σχέδιο πόλεως Κρεστένων ποὺ ἀρχίζει ἀπὸ τὴν ὁδὸ Ἀθανασίου Φωτοπούλου (πρὸς Βρίνα) καὶ καταλήγει στὴν κεντρικὴ ὁδὸ Πύργου Ἀνδριτσαίνης καθ' ὅσον ὑπάρχει τὸ ἀριθ. 718/1930 προικοσυμβόλαιο τοῦ συμβολαιογράφου Ἀθ. Κωνσταντοπούλου τὸ ὁποῖο ἀναφέρει τὴ δίοδο αὐτὴ καὶ γιὰ τὸ λόγο ὅτι στὴν παραπάνω δίοδο ὑπάρχουν ἰδιοκτησίες ποὺ δὲν μποροῦν νὰ ἀποκτήσουν πρόσωπο σὲ ἀναγνωρισμένη ὁδὸ τοῦ σχεδίου πόλεως Κρεστένων, ὅπως φαίνεται στὸ τοπογραφικὸ διάγραμμα ποὺ ὑπογράφει ὁ Τεχν. Μηχ. Μαρίνης Σινόπουλος μὲ ἡμερομηνία Αὔγουστος 1981 ποὺ ἐλέγχθηκε ἀπὸ τὸ Πολεοδομικὸ Γραφεῖο ποὺ ὑπογράφουν τὰ μέλη τοῦ Νομ. Συμβουλίου καὶ ἀποτελεῖ παράρτημα τῆς παρούσης ἀποφάσεως.

Πύργος, 23 Μαρτίου 1982

Ὁ Νομαρχῶν Διευθυντὴς

Γ. ΑΝΑΓΝΩΣΤΟΠΟΥΛΟΣ

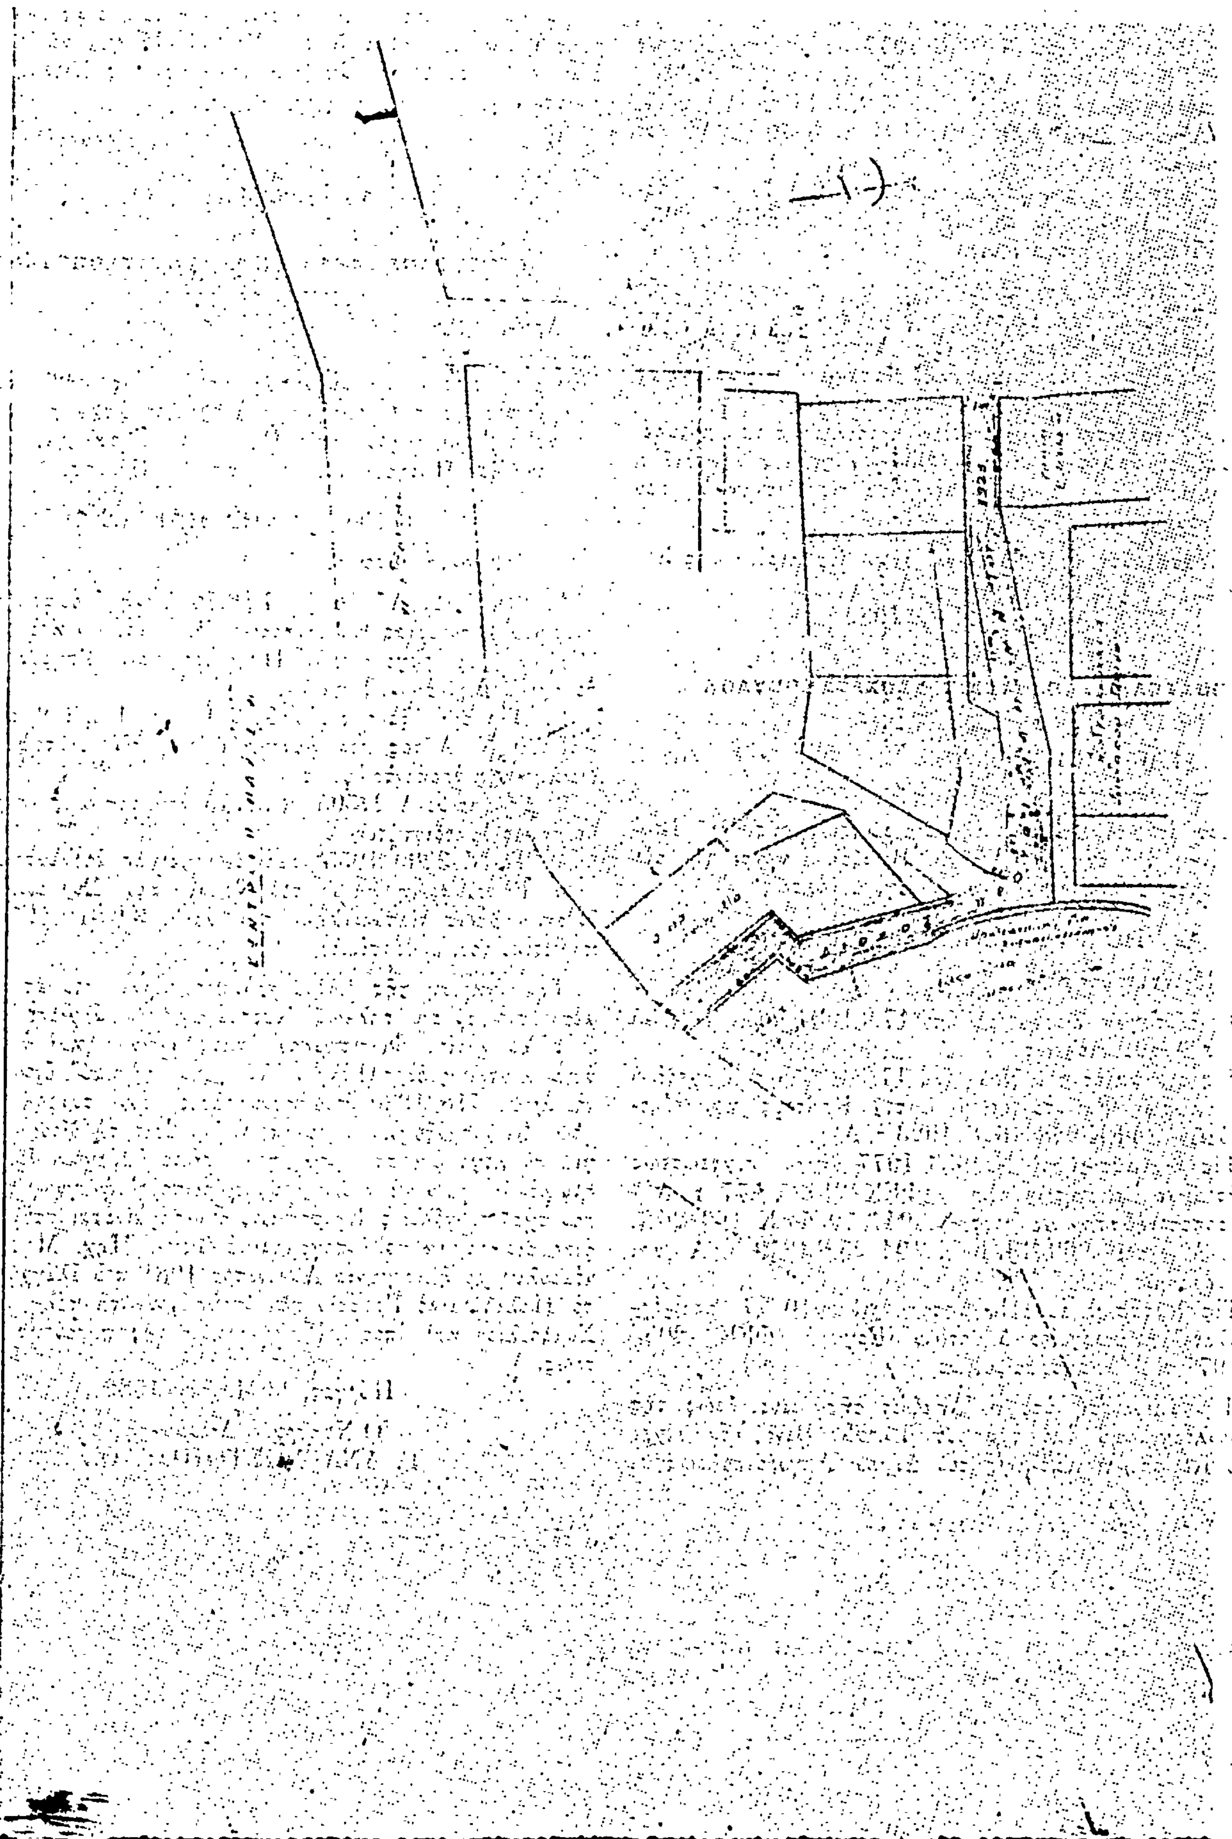

ΤΟΠΟΓΡΑΦΙΚΟΝ ΔΙΑΓΡΑΜΜΑ

Υπαρχούσης Καταστάσεως Κωμοπόλεως

ΚΡΕΣΤΕΝΩΝ

κλ. 1:200

Εμφαίνοντα την κοινήν Δίοδον διά χώματος καφέ ως προϋπάρχουσα πριν του έτους 1923

Κρέστενα Οκτώβριος 198

ο Συντάξας

Ἀριθ. 8126 (8)

Ἔγκριση διόδου πού προϋπάρχει τοῦ ἔτους 1923 μέσα στό σχέδιο πόλεως Ἀμαλιάδος πού ἀρχίζει ἀπό τήν ὁδό Σόλωνος καί καταλήγει ἔμπροσθεν τῆς ἰδιοκτησίας Γαβριήλ Ἀδαμοπούλου.

Ο ΝΟΜΑΡΧΗΣ ΗΛΕΙΑΣ

Ἔχοντας ὑπόψη:

1. Τήν ἀριθ. Α7/16/11/7.10.70 κοινή ἀπόφαση τῶν Ὑπουργῶν Προεδρίας Κυβερνήσεως, Ἐσωτερικῶν καί Δημοσίων Ἔργων, «περί ὀργανώσεως Περιφερειακῶν Ὑπηρεσιῶν Ὑπουργείου Δημοσίων Ἔργων».

2. Τίς διατάξεις τοῦ ἄρθρου 1 παρ. 1 καί 2 τοῦ ἀρ. 532/1970 Ν. Δ/τος «περί συμπληρώσεως τῶν διατάξεων περί διοικητικῆς ἀποκεντρώσεως».

3. Τήν ἀριθ. Α. 22505/28.8.75 ἀπόφαση τοῦ Νομάρχη Ἠλείας «περί μεταβιβάσεως ἁρμοδιοτήτων».

4. Τόν Ν. 3200/1955 «περί διοικητικῆς ἀποκεντρώσεως».

5. Τήν σύμφωνη γνώμη τοῦ Νομαρχιακοῦ Συμβουλίου τῆς Νομαρχίας Ἠλείας, ὅπως διατυπώθηκε στό ἀρ. 31/1981 πρακτικό του θέμα 6ον, ἀποφασίζει:

Τήν ἔγκριση διόδου πού προϋπάρχει τοῦ ἔτους 1923 μέσα στό σχέδιο πόλεως Ἀμαλιάδος πού ἀρχίζει ἀπό τήν ὁδό Σόλωνος καί καταλήγει ἔμπροσθεν τῆς ἰδιοκτησίας Γαβρ. Ἀδαμοπούλου, καθ' ὅσον ὑπάρχει παλαιό συμβόλαιο ἀρ. 2082/1908 τοῦ Συμβολαιογράφου Ἤλιδος Μπιτσάκου, τό ὁποῖον ἀναφέρει τήν δίοδο αὐτή καί διότι ὑπάρχουν ἰδιοκτησίες κατά μῆκος τῆς διόδου αὐτῆς, οἱ ὁποῖες δέν ἔχουν πρόσωπο σέ ἐγκεκριμένο δρόμο τοῦ σχεδίου πόλεως καί δέν μποροῦν μέ τακτοποίηση νά ἀποκτήσουν τέτοιο πρόσωπο, ὅπως φαίνεται στό τοπογραφικό διάγραμμα πού ὑπογράφει ὁ Τοπ. Μηχανικός Σπῦρος Ἠλιόπουλος μέ ἡμερομηνία Μάρτιος 1981 καί τό ὁποῖο ἔχει ἐλεγχθεῖ ἀπό τό πολεοδομικό γραφεῖο καί ἔχει ὑπογραφεῖ ἀπό τά μέλη τοῦ Νομαρχιακοῦ Συμβουλίου καί ἀποτελεῖ παράρτημα τῆς παρούσης ἀποφάσεως.

Ἡ ἀπόφαση αὐτή νά δημοσιευθεῖ στήν Ἐφημερίδα τῆς Κυβερνήσεως.

Πύργος, 23 Μαρτίου 1982

Ὁ Νομαρχῶν Διευθυντής
Γ. ΑΝΑΓΝΩΣΤΟΠΟΥΛΟΣ



Τοπογραφικόν διάγραμμα του 29 ΟΤ

με την προ του 33 Πάροδο Σόλωνος

υπ. 1:500

Υπόμνημα

Η πάροδος αρχίζει από την οδό Σόλωνος και τελειώνει στην ιδιοκτησία Γαβρ. Αδαμόπουλου.

Εγκρίνεται

8-10-81

Μάρτιος 1981

Ο Μηχανικός



ΑΝΑΚΟΙΝΩΣΕΙΣ

Ἀριθ. 19273/5707 (9)

Εἰδοποίηση τῆς παρακαταθέσεως ἀποζημιώσεως ἀκινήτων ρυμοτομουμένων κατὰ τὴν ἐφαρμογὴ τοῦ ρυμοτομικοῦ σχεδίου Χανίων στὶς ὁδοὺς Μακεδονίας—Γκερόλα.

Ο ΥΠΟΥΡΓΟΣ ΧΩΡΟΤΑΞΙΑΣ, ΟΙΚΙΣΜΟΥ ΚΑΙ ΠΕΡΙΒΑΛΛΟΝΤΟΣ

Ἔχοντας ὑπόψη:

1. Τὶς διατάξεις τοῦ ἀπὸ 17.7.1923 Ν.Δ. «περὶ σχεδίων πόλεων, κωμῶν κλπ.».
2. Τὶς διατάξεις τοῦ Ν.Δ. 797/71 «περὶ ἀναγκαστικῶν ἀπαλλοτριώσεων».
3. Τὶς διατάξεις τοῦ Ν. 1032/80 «περὶ συστάσεως τοῦ Ὑπουργείου Χωροταξίας, Οἰκισμοῦ καὶ Περιβάλλοντος».
4. Τὴν 5131/1627/23.2.1982 ἀπόφαση, περὶ ἐγκρίσεως πιστώσεως.
5. Τὴ 13902/689/15.4.1982 (ΦΕΚ 188/τ. Β'/26.4.1982) ἀπόφαση γιὰ τὴ μεταβίβαση ἐξουσίας τοῦ Ὑπουργοῦ Χωροταξίας, Οἰκισμοῦ καὶ Περιβάλλοντος στὸ Γενικὸ Γραμματέα τοῦ Ὑπουργείου, τοὺς Διευθυντὲς καὶ τοὺς Τμηματάρχες γιὰ τὴν ὑπογραφή, μὲ ἐντολὴ Ὑπουργοῦ, ἀποφάσεων, ἐγγράφων καὶ λοιπῶν διοικητικῶν πράξεων, ἀποφασίζουμε:

Γνωστοποιοῦμε στοὺς ἰδιοκτῆτες ἀκινήτων τῶν ὁδῶν Μακεδονίας—Γκερόλα ποὺ ρυμοτομοῦνται κατὰ τὴν ἐφαρμογὴ τοῦ ρυμοτομικοῦ σχεδίου Χανίων καὶ σύμφωνα μὲ τὴν 9/1973 πράξη ἀναλογισμοῦ τῆς ΔΤΥΝ Χανίων, καθὼς καὶ σὲ τυχὸν ἐνυπόθηκους δανειστὲς ἐπὶ τῶν ἀκινήτων τούτων ὅτι ἡ ἀποζημίωση, ποὺ καθορίστηκε σύμφωνα μὲ τὴν 6/1981 ἀπόφαση τοῦ Μονομελοῦς Πρωτοδικείου Χανίων γιὰ τὴν ἀπαλλοτρίωση τῶν ἀκινήτων, ἔχει κατατεθεῖ στὸ Ταμεῖο Παρακαταθηκῶν καὶ Δανείων ὑπὲρ τῶν κάτωθι ἰδιοκτητῶν, ἤτοι:

1. Ὀνουφριάδη Ὀδυσ.
2. Ἀνδρικίδη Ἀνδρ., καὶ
3. Μποτωνάκη Γεωργ.. κλπ., γιὰ συνολικὸ ποσὸ δραχμῶν 1.700.678.

Σχετικὰ μὲ τὴν κατάθεση αὐτὴ ἔχει ἐκδοθεῖ τὸ 660162/14.5.1982 ἰσόποσο γραμμάτιο τοῦ Ταμείου Παρακαταθηκῶν καὶ Δανείων.

Ἡ ἀνακοίνωση αὐτὴ νὰ δημοσιευθεῖ στὴν Ἐφημερίδα τῆς Κυβερνήσεως.

Ἀθῆναι, 24 Μαΐου 1982

Μὲ ἐντολὴ Ὑπουργοῦ
Ἡ Διευθύντρια
Β. ΓΡΥΛΛΗ

ΑΠΟ ΤΟ ΕΘΝΙΚΟ ΤΥΠΟΓΡΑΦΕΙΟ